




Planta baixa
Escala 1/50

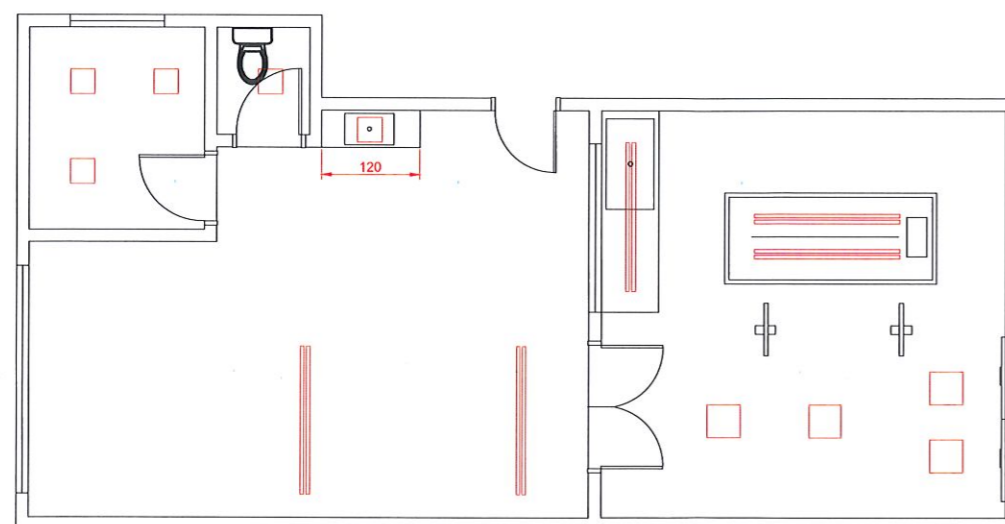


Planta baixa - iluminação
Escala 1/50

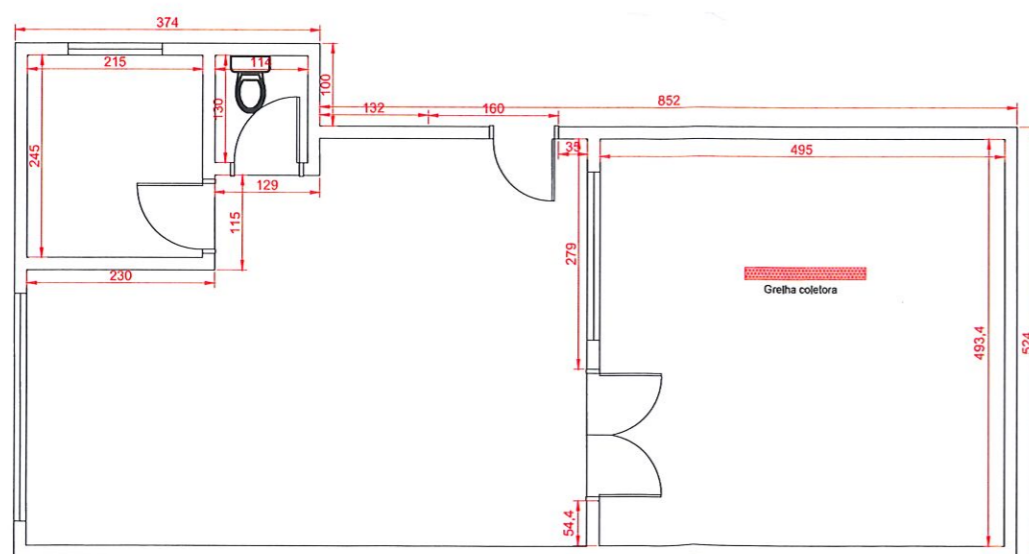

Planta baixa - cotas
Escala 1/50

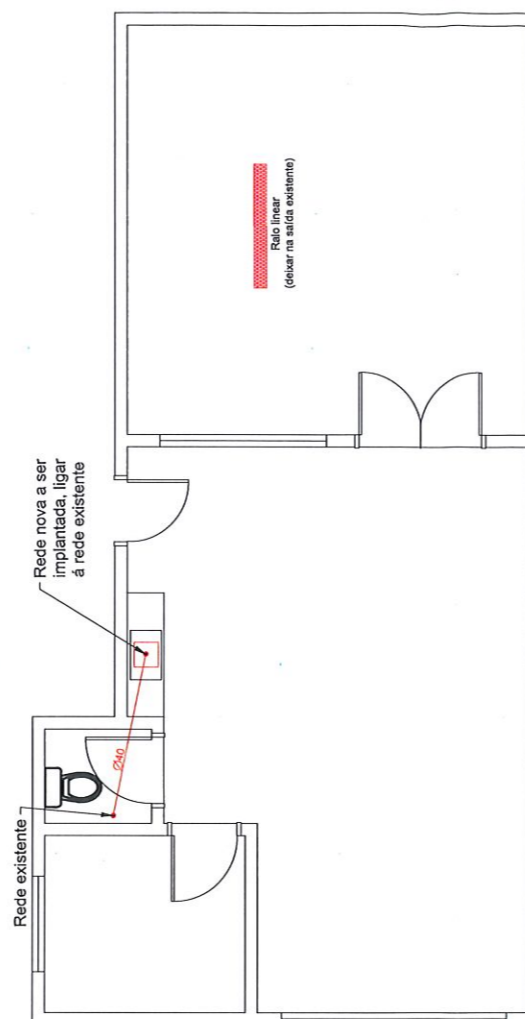

Planta baixa - Hidrossanitário
Escala 1/50

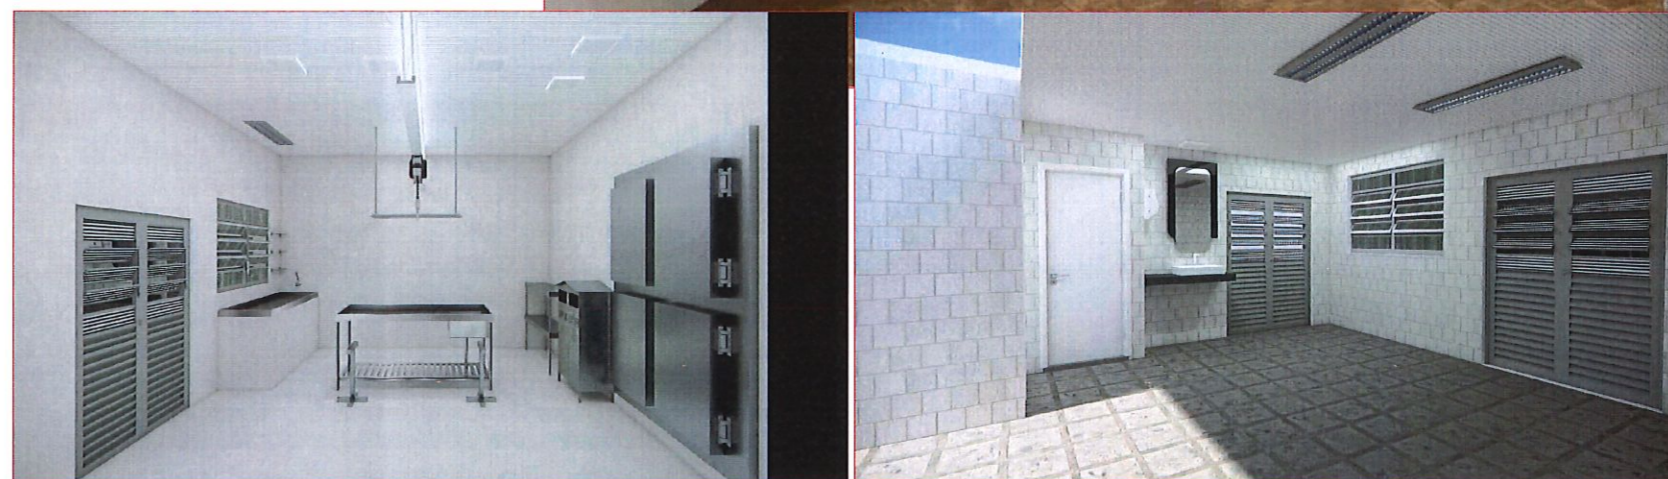

PREFEITURA MUNICIPAL DE VACARIA / RS
Gestão 2021/2024

Secretaria de Planejamento e Urbanismo

Projeto:
IML-CENT. SANTA CLARA

Responsável Técnico:
Nathalia P. da Fonseca
Nathalia P. da Fonseca

Proprietário:
Município de Vacaria

Prancha
01

Conteúdo:
REFORMA DO IML

Escala:
1/50