




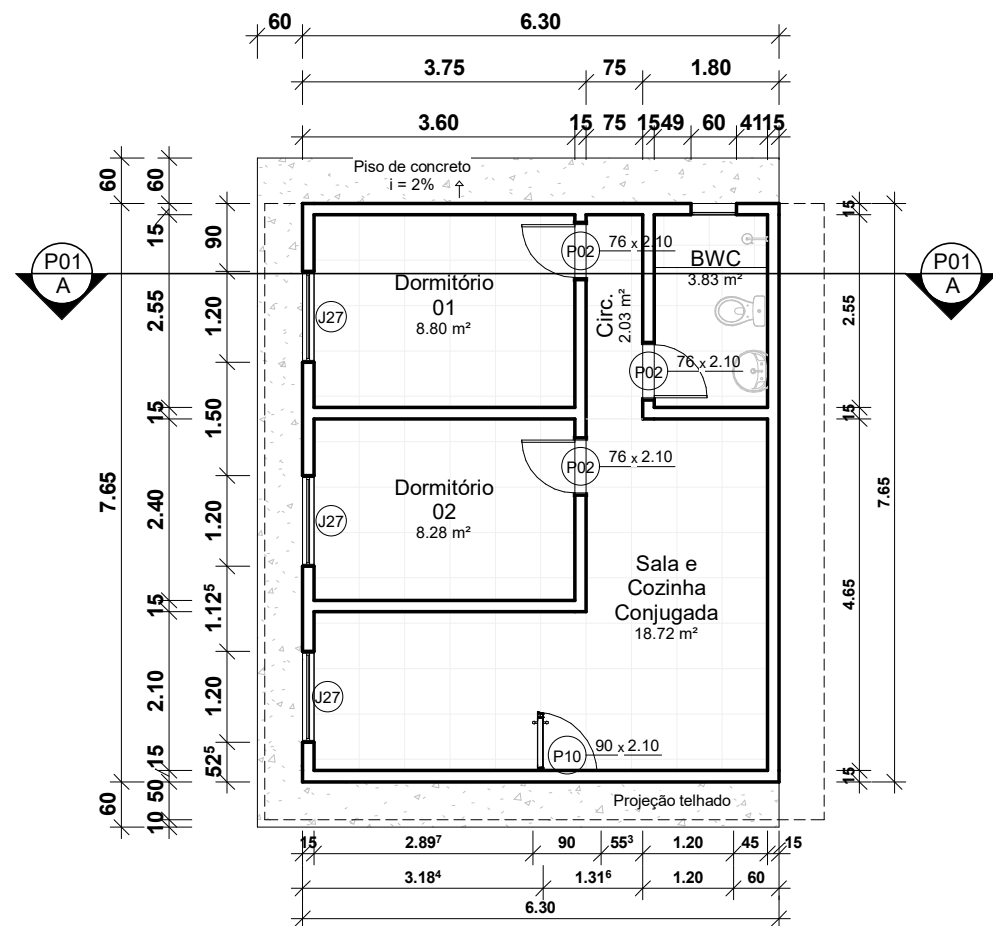

1 **TÉRREO**
ESCALA 1 : 100

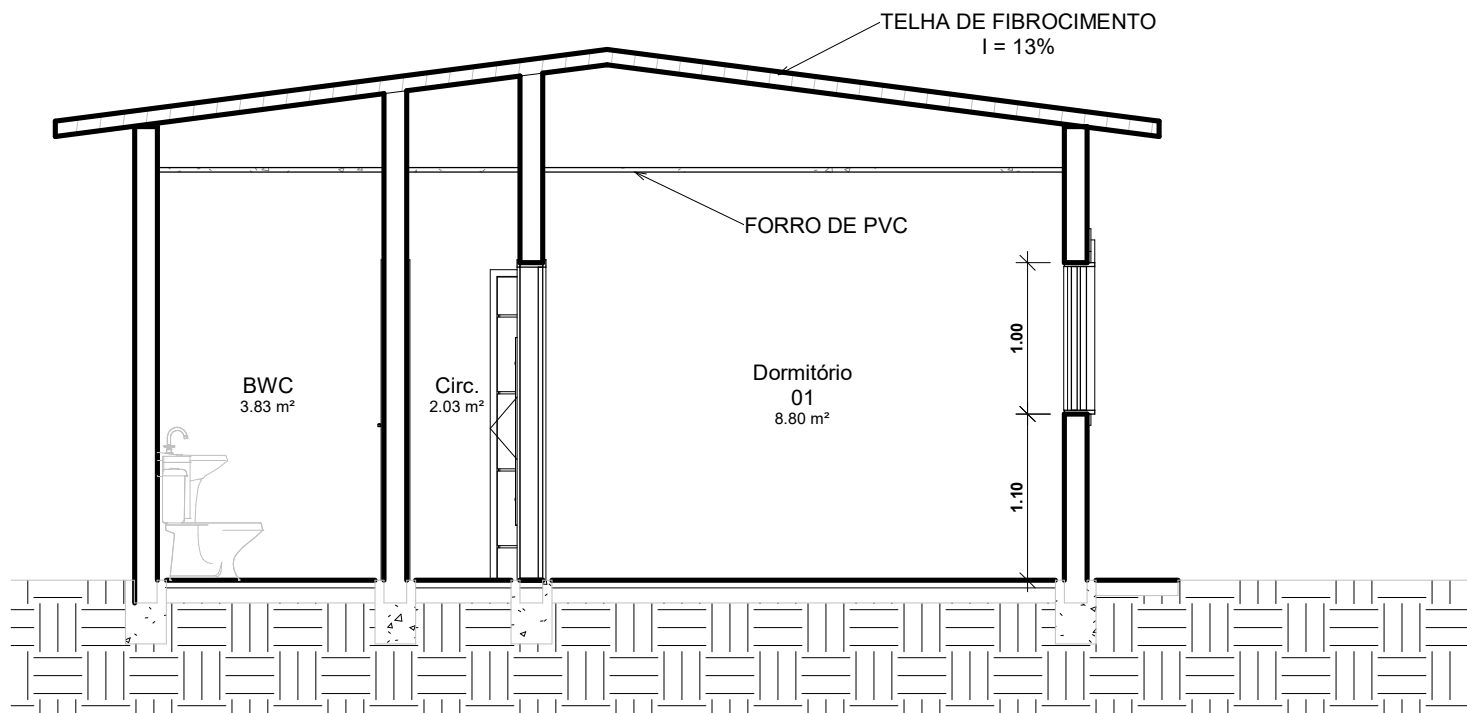

A **CORTE AA**
ESCALA 1 : 50

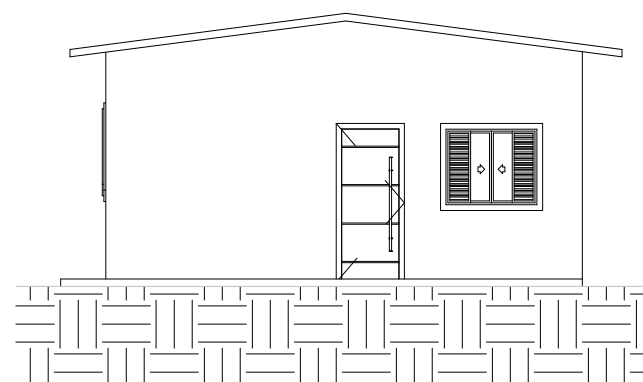

2 **FACHADA FRONTAL**
ESCALA 1 : 100

PROJETO RESIDENCIAL HABITACIONAL

FOLHA
/

DESCRIÇÃO : PROJETO RESIDENCIAL

LOCAL : RUA / AVENIDA:
BAIRRO / CIDADE:
ESTADO:

PROPRIETÁRIOS : NOME:
CPF :
NOME:
CPF :

INSC. CAD. : NÚMERO DO CADASTRO
ESCALA : INDICADAS

DATA : 01/2026


SITUAÇÃO s/escala

DECLARO QUE A APROVAÇÃO DO PROJETO NÃO
IMPLICA NO RECONHECIMENTO, POR PARTE DA
PREFEITURA, DO DIREITO DE PROPRIEDADE DO
TERRENO

PROPRIETÁRIO

AUTOR DO PROJETO E RESPOSÁVEL TÉCNICO
PAOLA LISBOA BRILHANTE
ENGENHEIRA CIVIL
CREA RS: 267425

CARIMBOS DA PREFEITURA

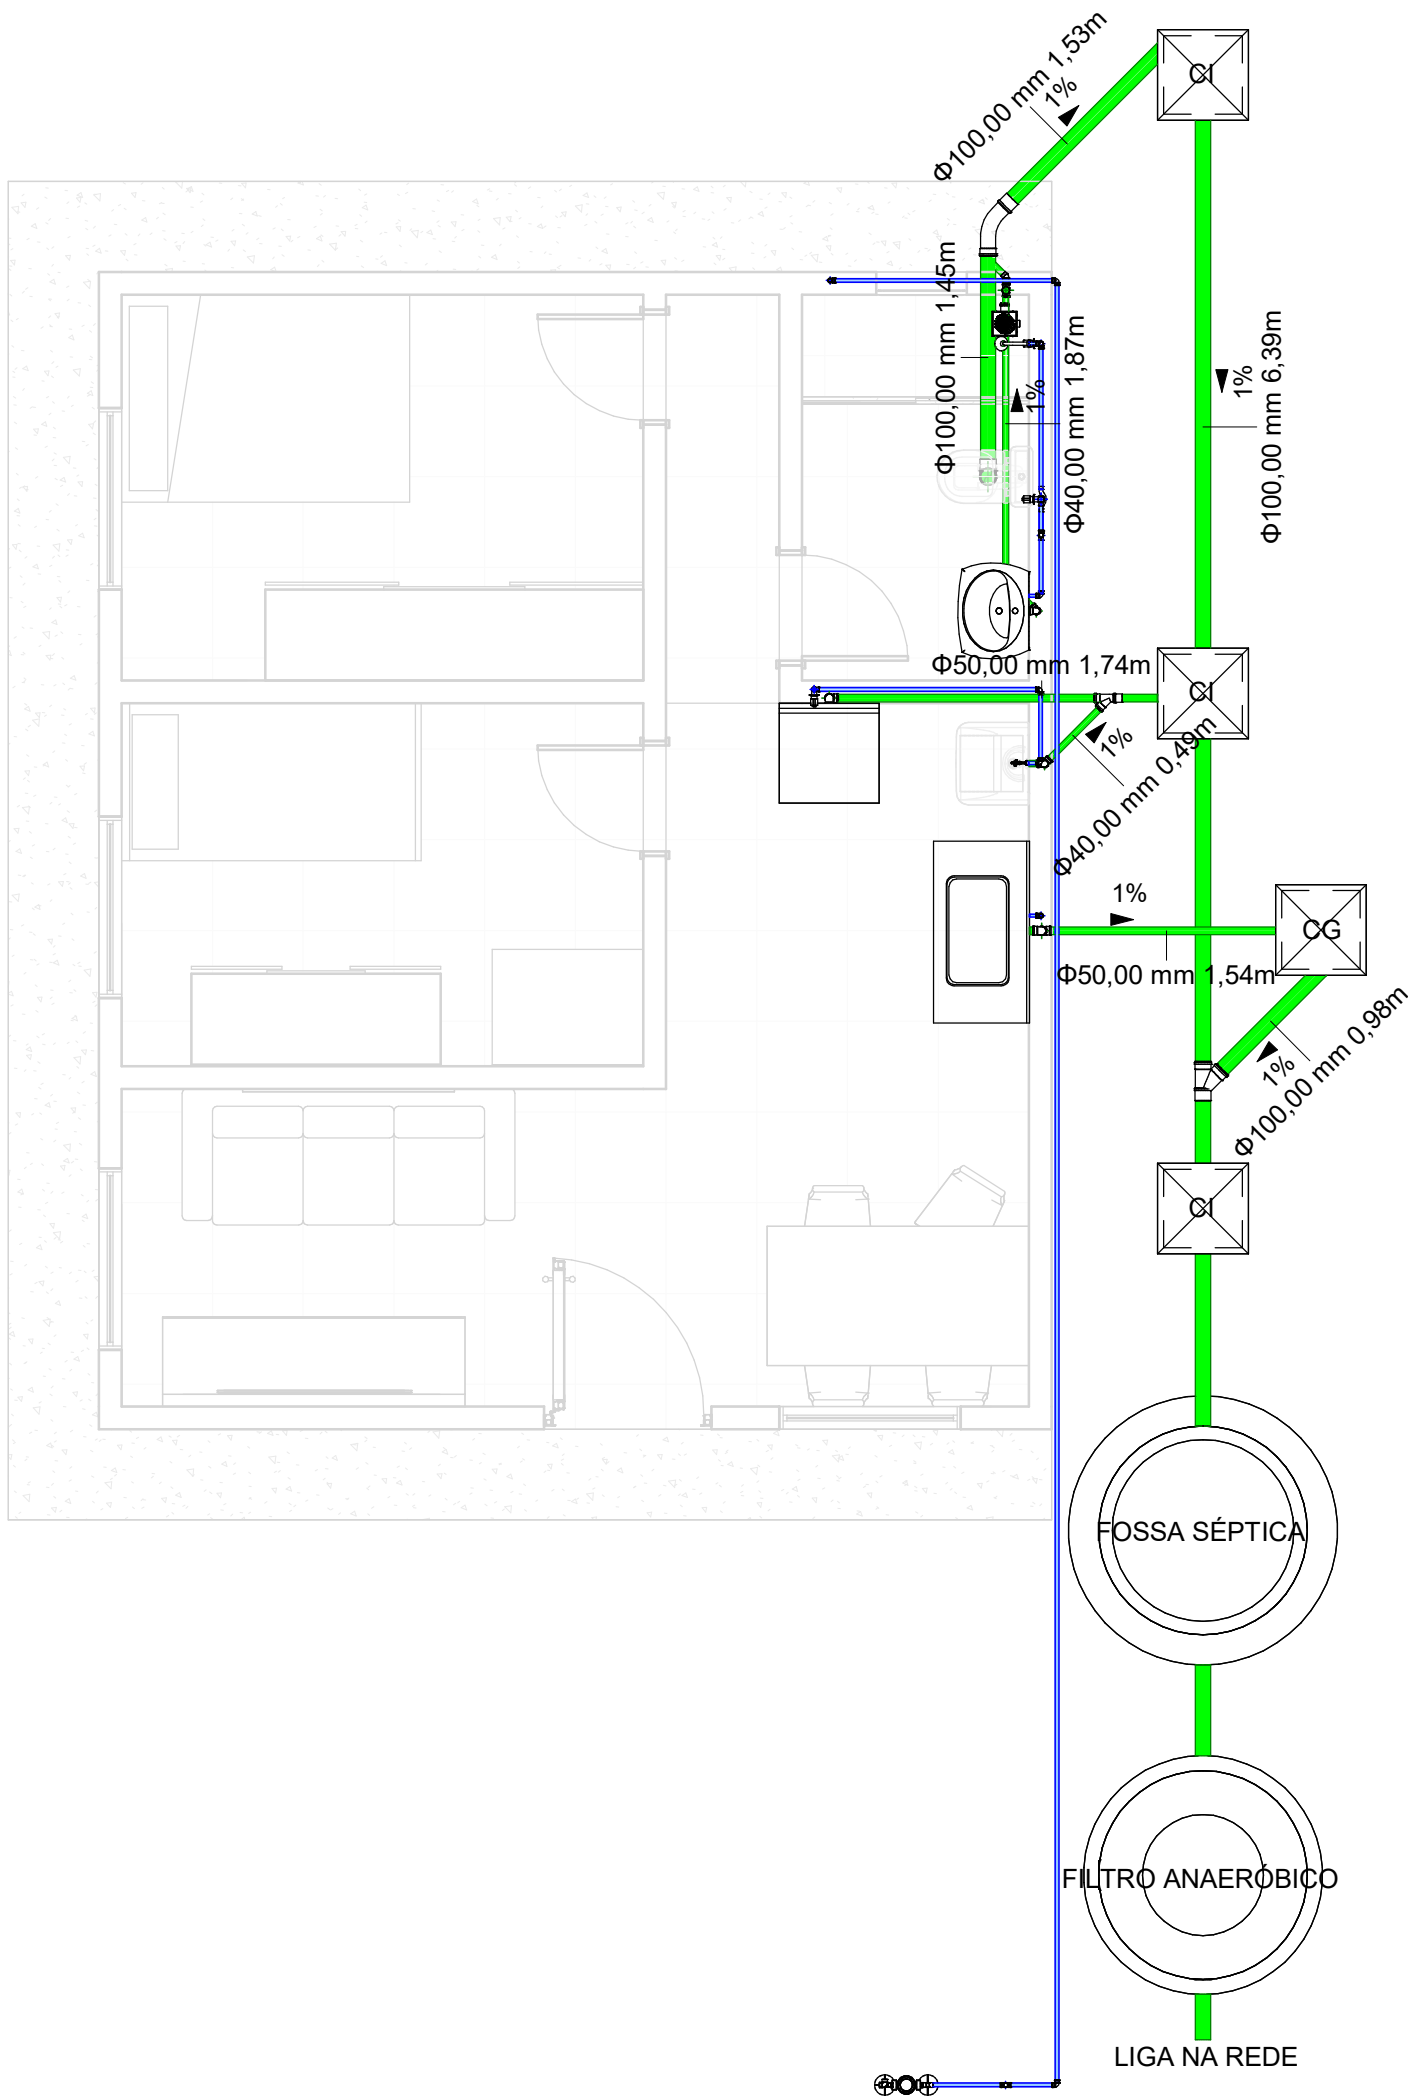

PROJETO RESIDENCIAL

FOLHA
1/1

DESCRIÇÃO : PROJETO HIDROSSANITÁRIO RESIDENCIAL

LOCAL : RUA / AVENIDA:
BAIRRO / CIDADE: VACARIA
ESTADO: RS

PROPRIETÁRIOS : NOME:
CPF :

INSC. CAD. : NÚMERO DO CADASTRO

ESCALA : INDICADAS

DATA :

SITUAÇÃO s/escala



DECLARO QUE A APROVAÇÃO DO PROJETO NÃO
IMPLICA NO RECONHECIMENTO, POR PARTE DA
PREFEITURA, DO DIREITO DE PROPRIEDADE DO
TERRENO

PROPRIETÁRIO

AUTOR DO PROJETO E RESPONSÁVEL TÉCNICO
PAOLA LISBOA BRILHANTE
ENGENHEIRA CIVIL
CREA RS: 267425



CARIMBOS DA PREFEITURA

- Medidor
- Quadro geral
- Tomada baixa
- Tomada média
- Tomada alta
- Tomada com Int. simples
- Int. simples
- Int. duplo
- Luminária
- Fase, neutro, retorno, terra

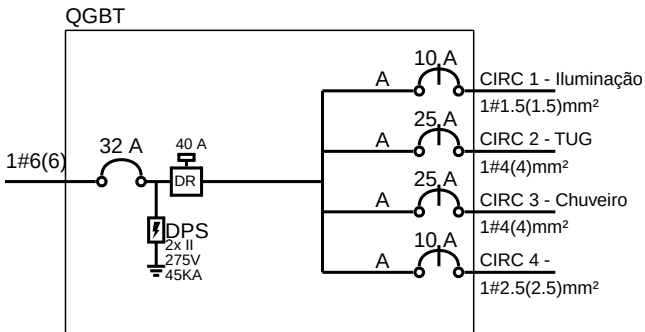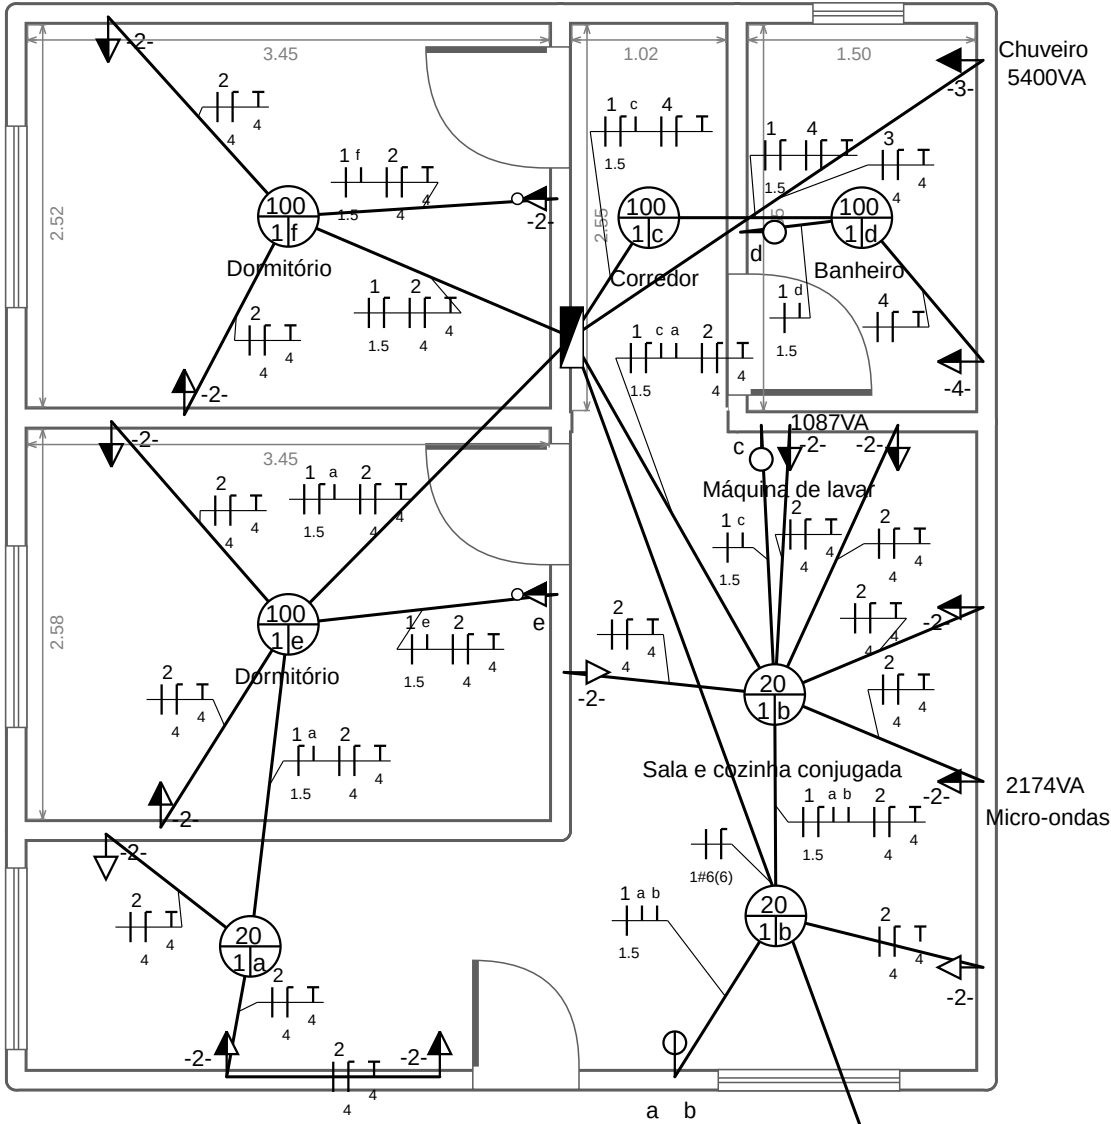


QGBT

Circuito	Seção(mm²)	Disjuntor(A)	Tensão(V)	Potência(VA)	Ib(A)	dV(%)	Agrupamento	FCA	Iz(A)	Ib Demand.(A)	Fases	Descrição
1	1,5	10	220	460	2,09	-	1	1	17,50	1,09	A	Iluminação
2	4	25	220	4561	20,73	0,09	1	1	32,00	10,78	A	Tomadas
3	4	25	220	5400	24,55	0,37	1	1	32,00	24,55	A	Chuveiro
4	2,5	10	220	100	0,45	0,02	1	1	24,00	0,24	A	

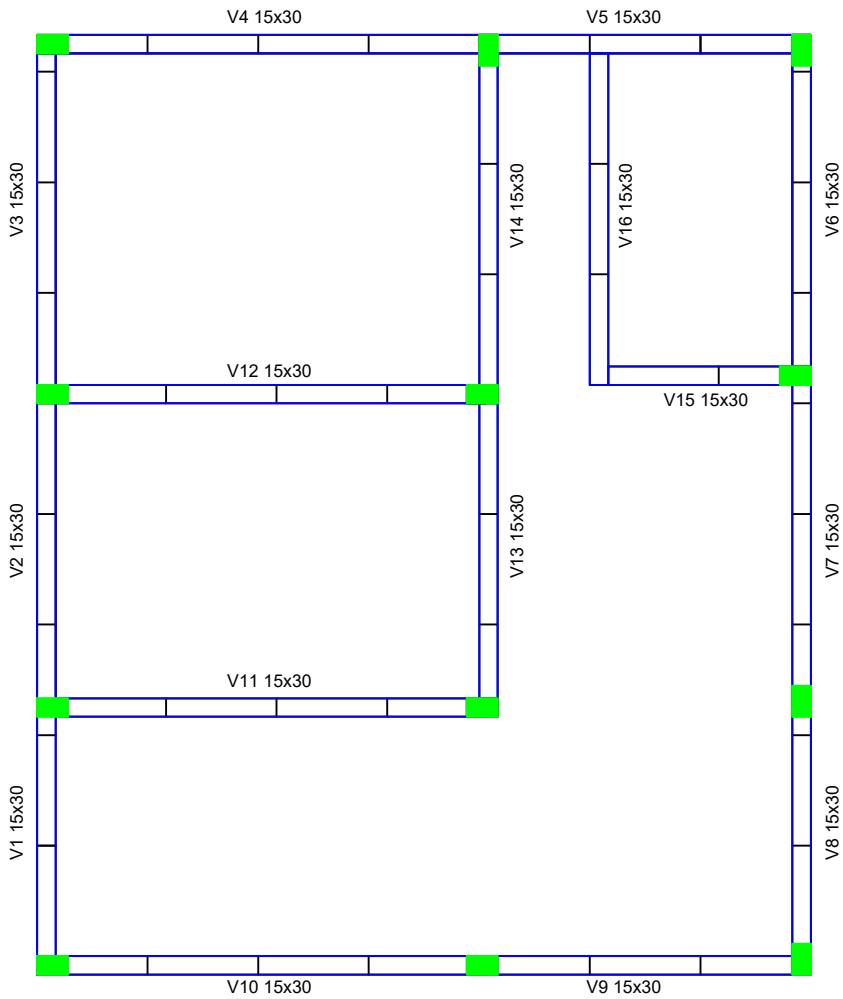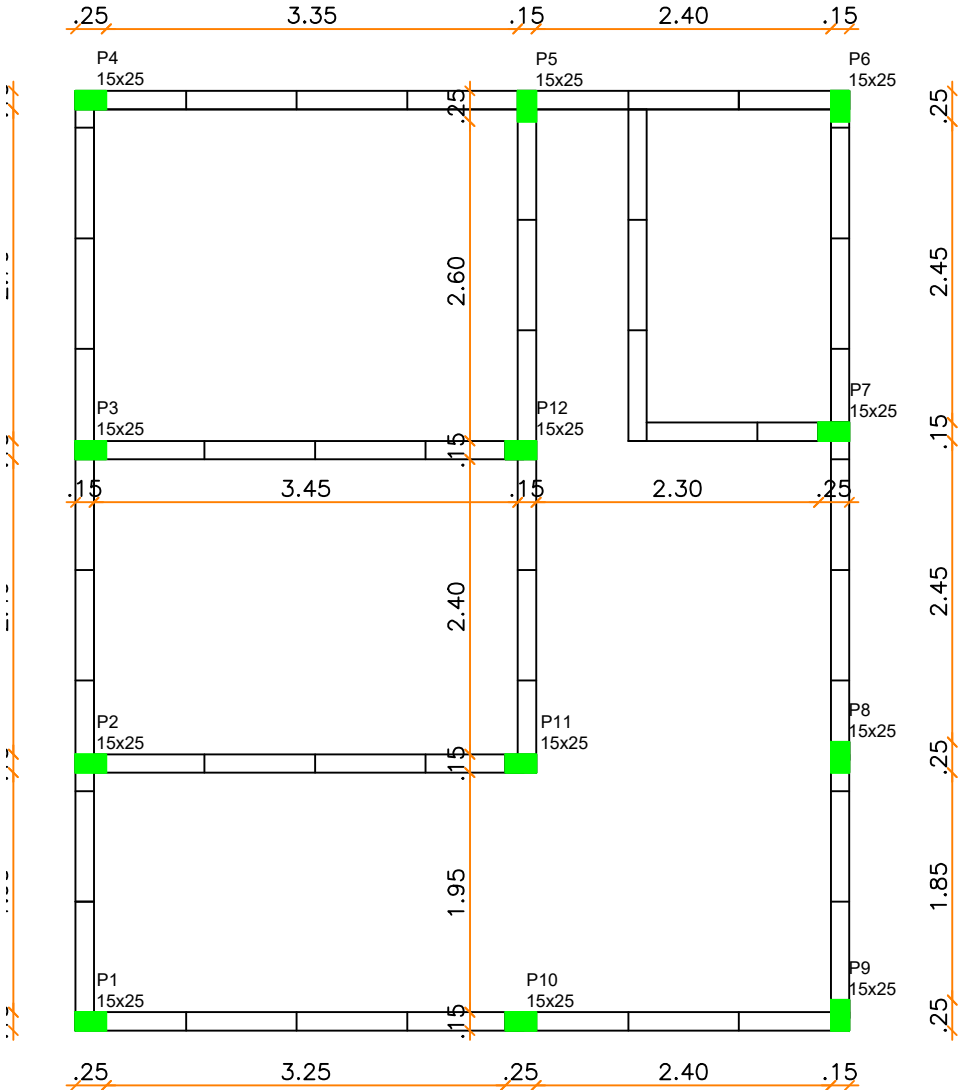

Pilares

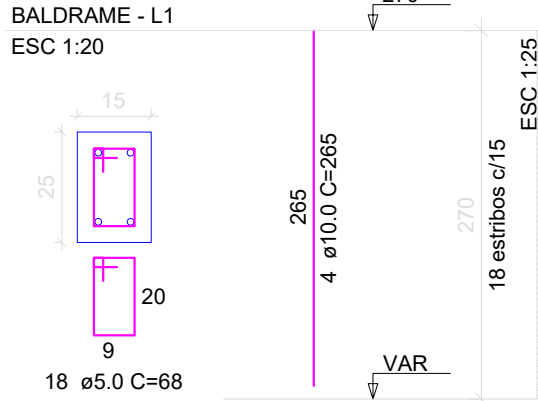

Vigas - cintas (15 x 30)

